


Wohnüberbauung

LUZERNERSTRASSE 58

Adligenswil

SITUATION 1 : 250

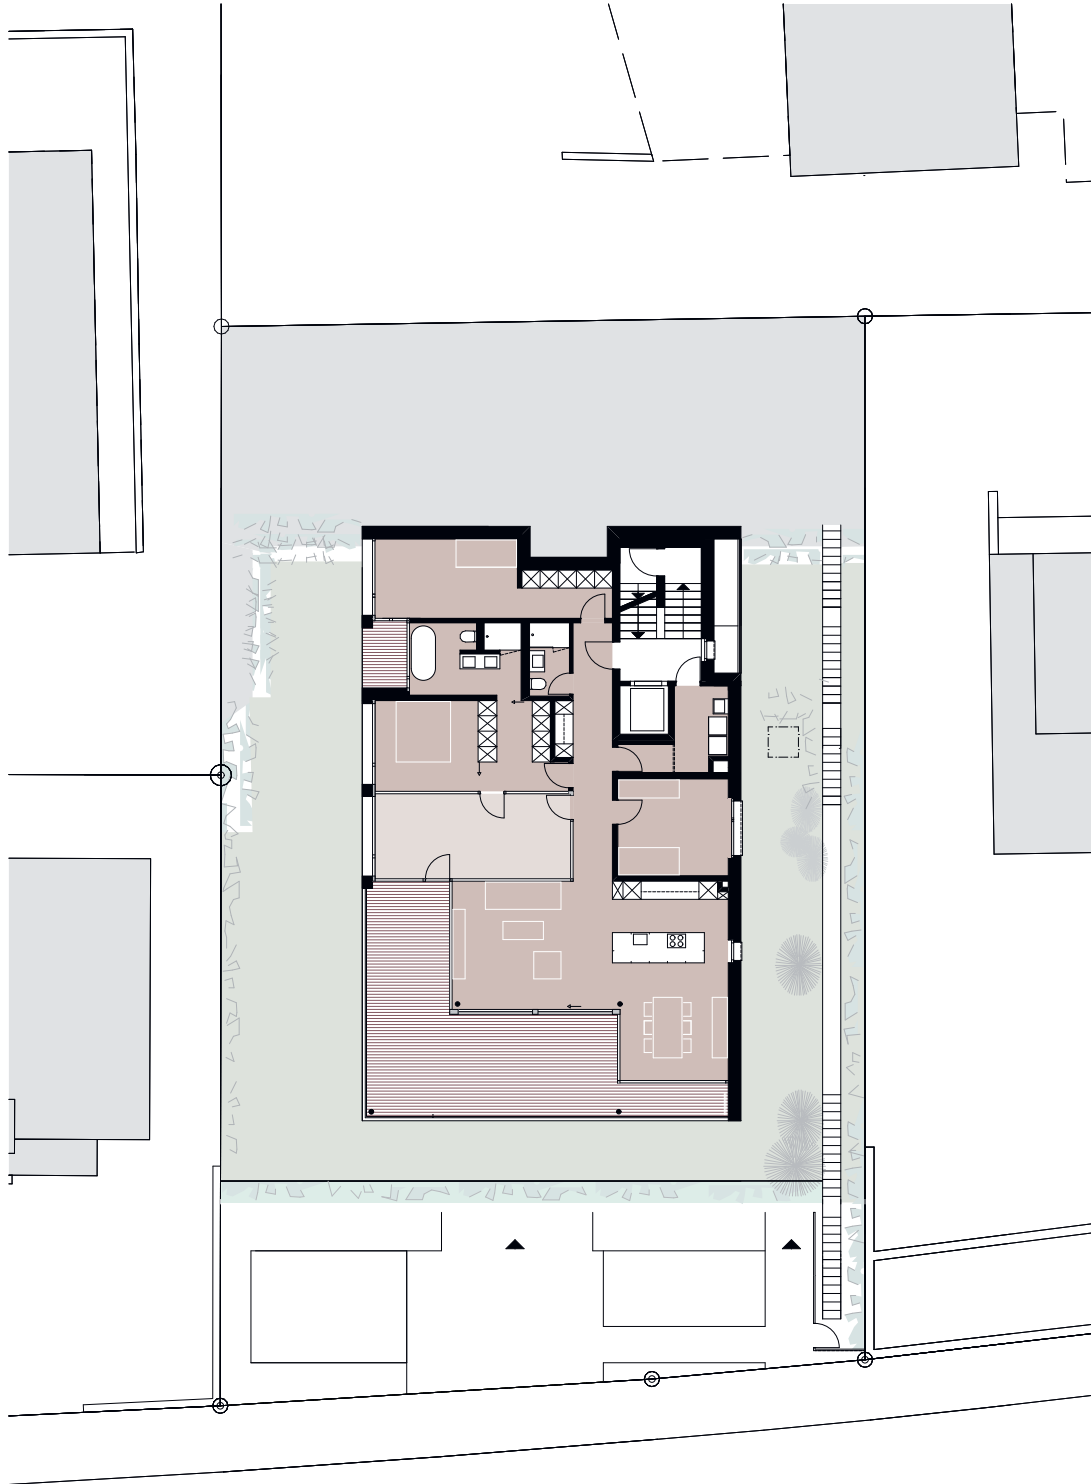

LUZERNERSTRASSE

m 1 2 3 4 5  
| | | | |  
Masstab 1 : 250



ARMIN  
AMSTUTZ  
ARCHITEKTEN